


产品安装示意图

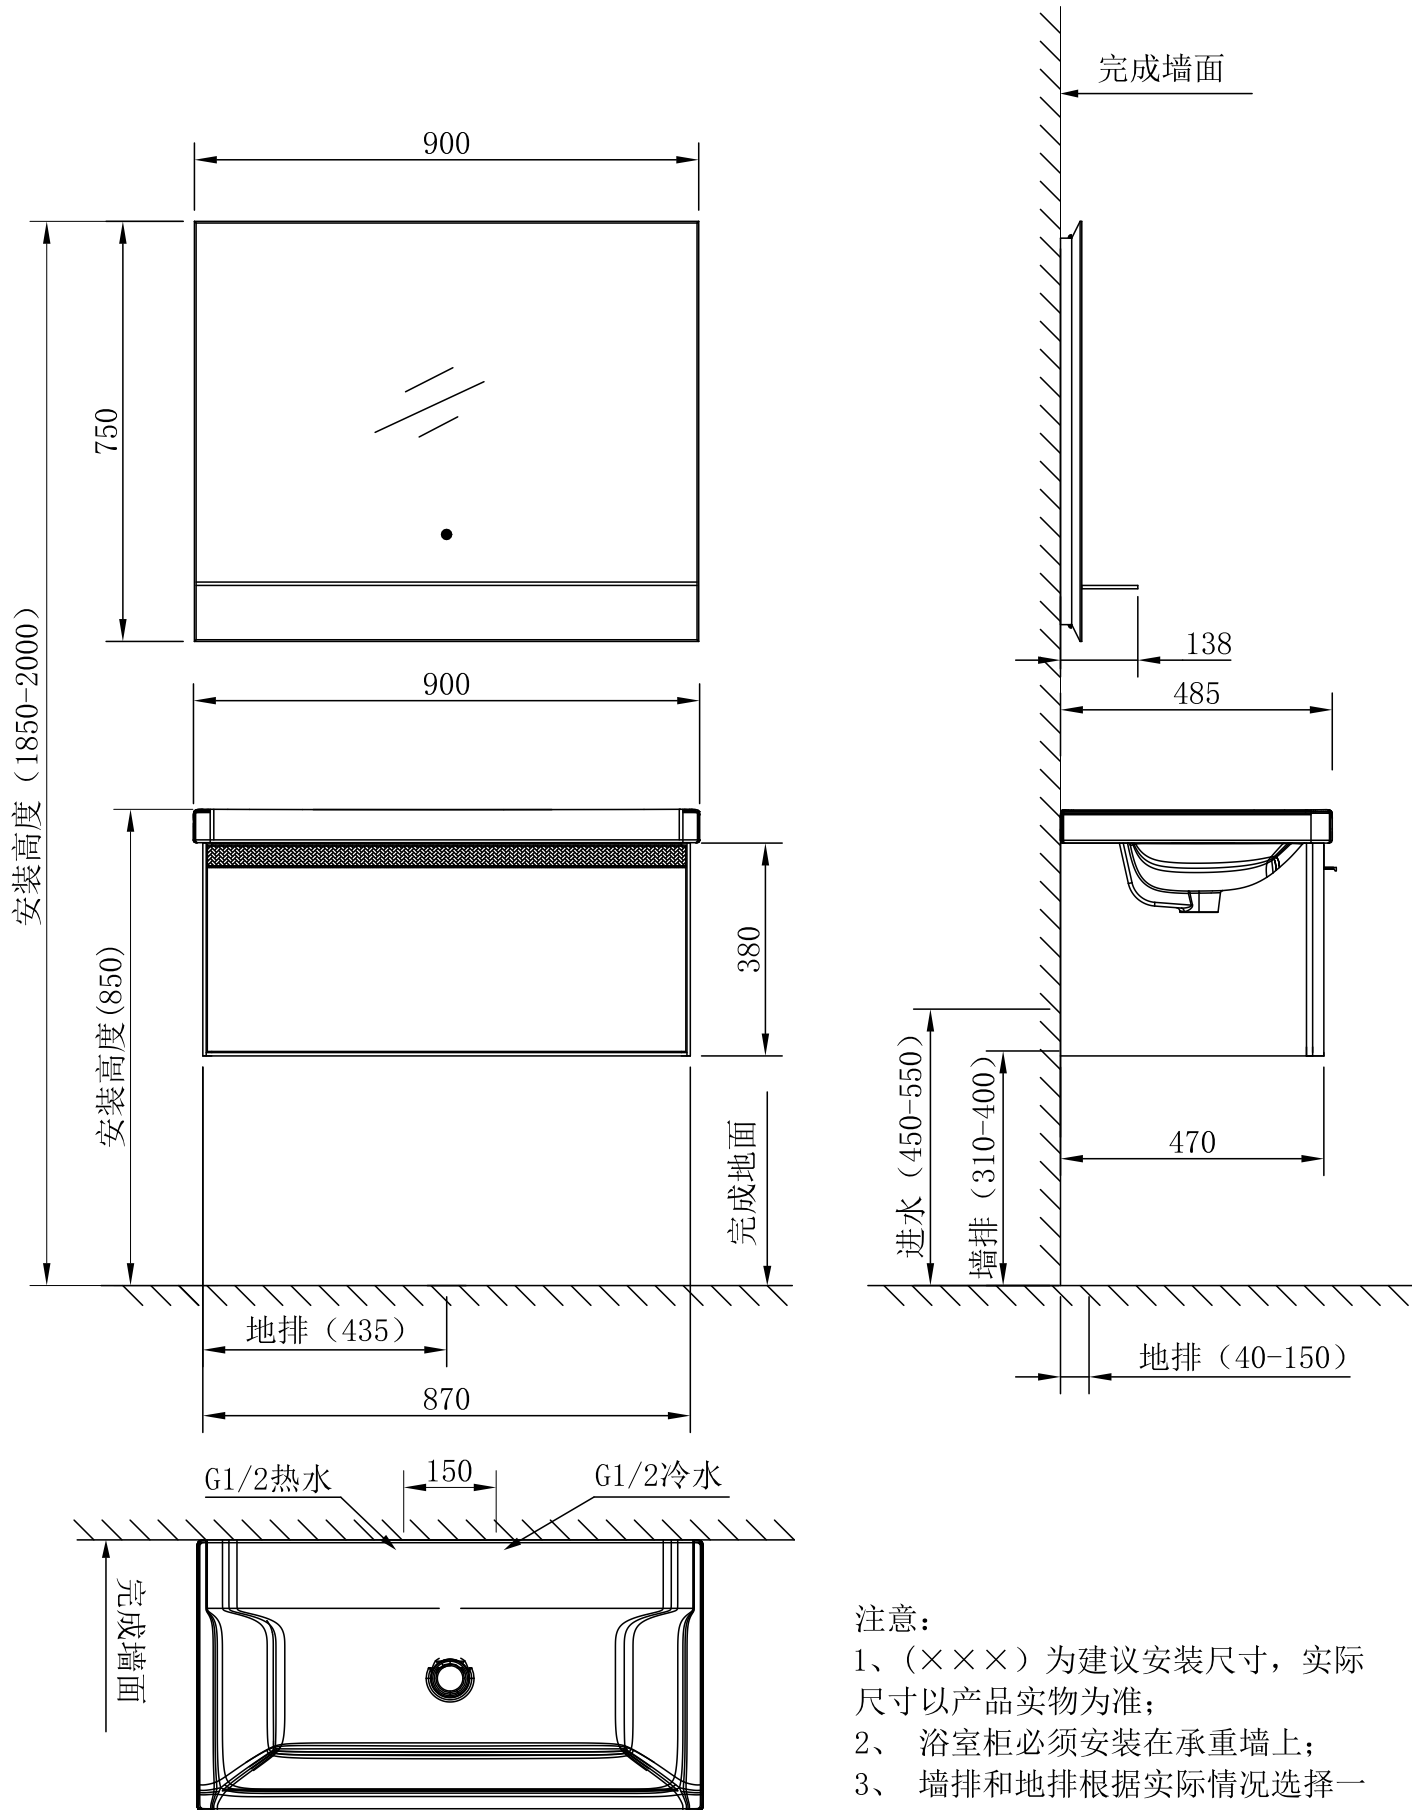

注意:

- 1、(×××) 为建议安装尺寸, 实际尺寸以产品实物为准;
- 2、浴室柜必须安装在承重墙上;
- 3、墙排和地排根据实际情况选择一种排水方式。